


PLANTA BAIXA - CANEIRAS

Escala 1/50

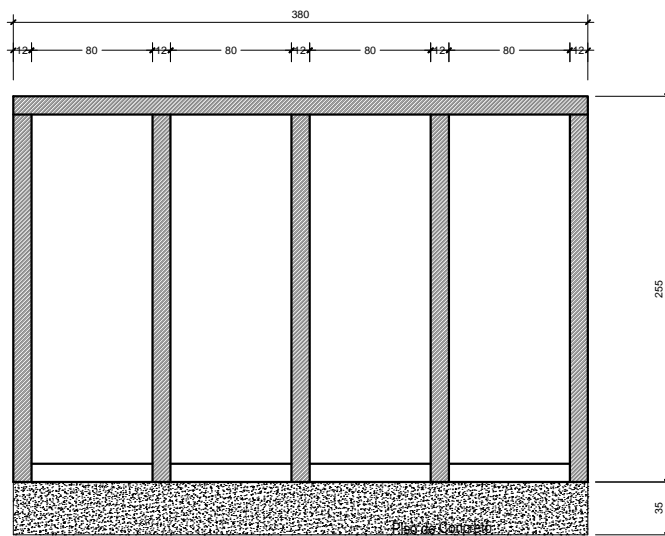

PLANTA BAIXA - CANEIRAS

Escala 1/50



PRANCHA
1/1

PREF. MUNICIPAL DE DILERMANDO DE AGUIAR

AMPLIAÇÃO DO CEMITÉRIO MUNICIPAL
LOCAL: AVENIDA ROCHA VIEIRA, S/N - DILERMANDO DE AGUIAR - RS.

PROJETO ARQUITETÔNICO

PLANTA BAIXA E CORTE

MARCOS ANTÔNIO CARAZZO
ENG° CIVIL - CREA 49. 848/D

JOSÉ CLAITON SAUZEM ILHA
PREFEITO MUNICIPAL

DESENHO: ARQ. HELIDIANE BRITES

ESCALA INDICADA

DATA: JUNHO.2019