


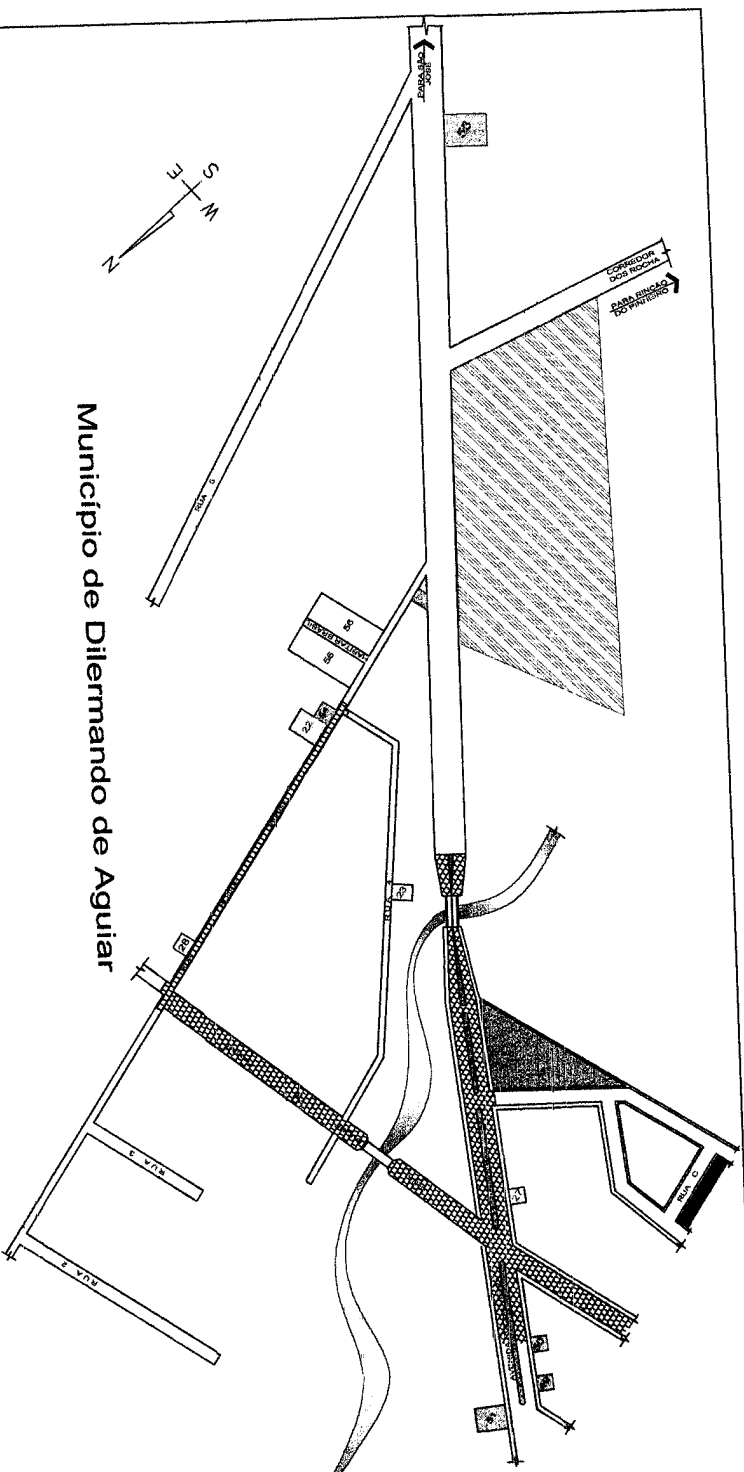


Município de Dilermando de Aguiar

PLANTA DE SITUAÇÃO

Escala: 1/5000

LEGENDA

22	CPADA
23	TRATORIAL DA GRANÇA
27	IGREJA DO EVANGELHO QUADRANGULAR
28	IGREJA EVANGELICA MENSADEIRA DA CRUZ
49	PADARIA E MERCERIA PAO CAIEIRO
50	FARMACIA DILERMANDO
51	MERCADO ZIEGLER
52	MERCADO GIOVA RAMOS DA SILVA
53	BAR QUELIZA M. LEAL DA SILVA
54	POSTO LAMPA LIT
56	CONJUNTO HABITACIONAL
59	CEMENTEIRO MUNICIPAL

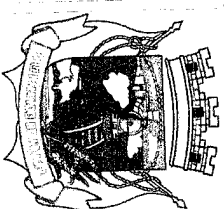

PRANCHA

1/4

PREF. MUNICIPAL DE DILERMANDO DE AGUIAR

Complexo Poliesportivo - Construção de Arquibancada

LOCAL: CENTRO POLIESPORTIVO MUNICIPAL - DILERMANDO DE AGUIAR - RS

PROJETO ARQUITETÔNICO

PLANTA DE SITUAÇÃO

MARCOS ANTONIO CARAZZO

ENG. CIVIL - CREA 49. 848/D


JOSÉ CLAYTON SAUZEM ILHA

PREFEITO MUNICIPAL


DESENHO: HEUDIANE BRITES

ESCALA: 1/5000

DATA: NOV. 2017

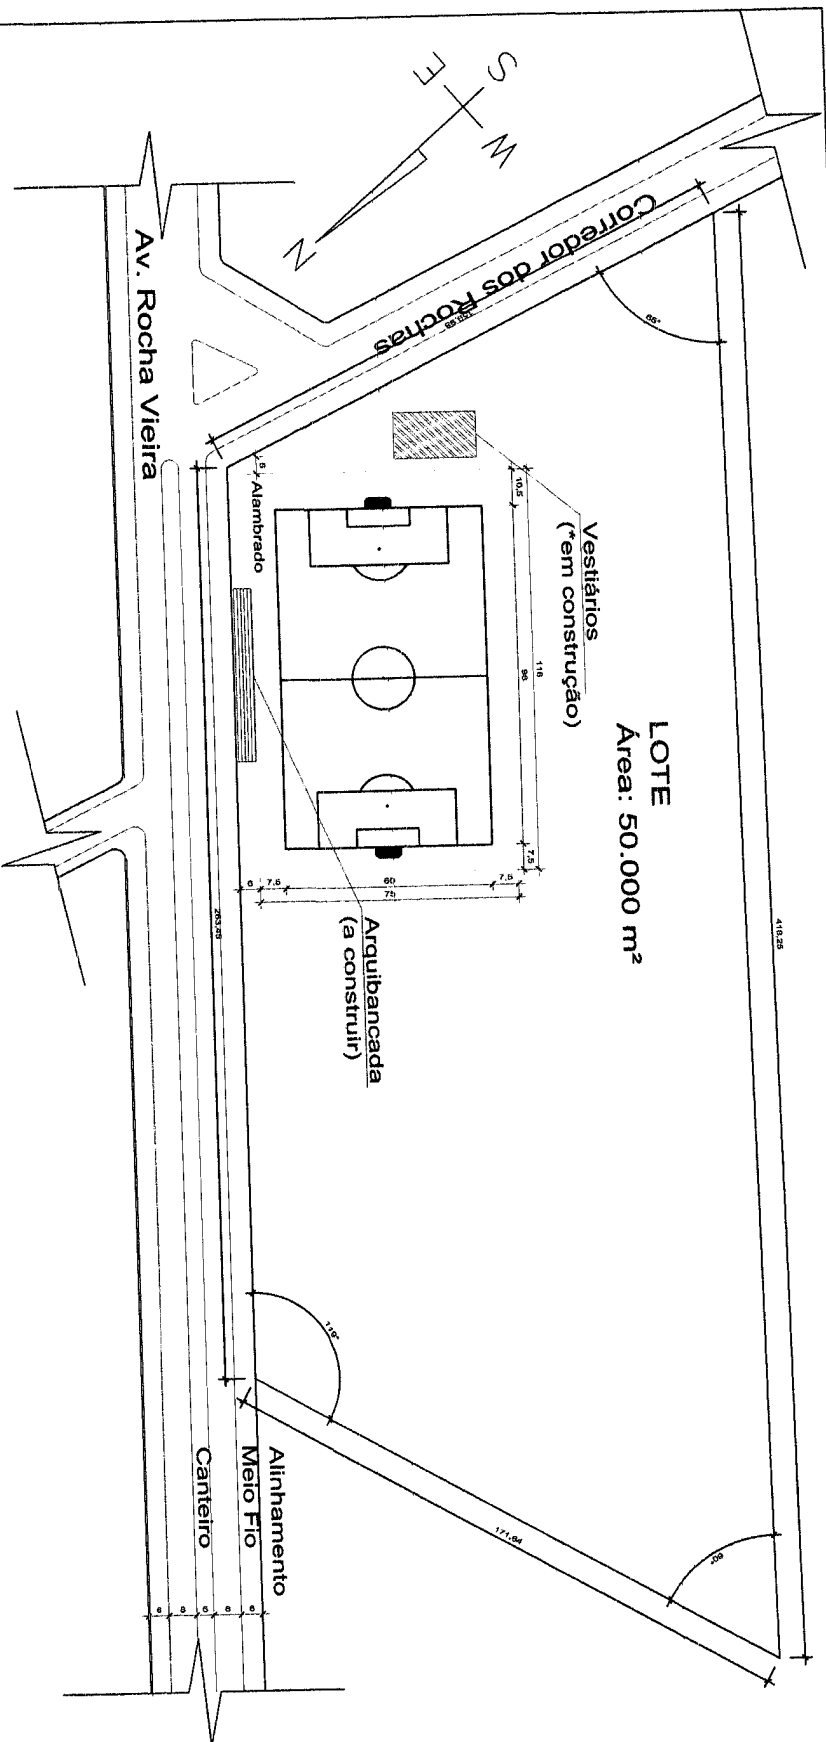


PLANTA DE LOCALIZAÇÃO
Escala: 1/1500

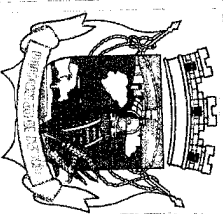

PRANCHA
2/4


PREF. MUNICIPAL DE DILERMANDO DE AGUIAR
Complexo Poliesportivo - Construção de Arquibancada
LOCAL: CENTRO POLIESPORTIVO MUNICIPAL - DILERMANDO DE AGUIAR - RS.
PROJETO ARQUITETÔNICO
PLANTA DE LOCALIZAÇÃO

MARCOS ANTÔNIO CARAZZO
ENF. CIVIL - CREA 49. 848/D
JOSÉ CLAITON SAUZEM ILHA
PREFEITO MUNICIPAL
DESENHO: HELIDIANE BRITES
ESCALA: 1/1500
DATA: Nov. 2017

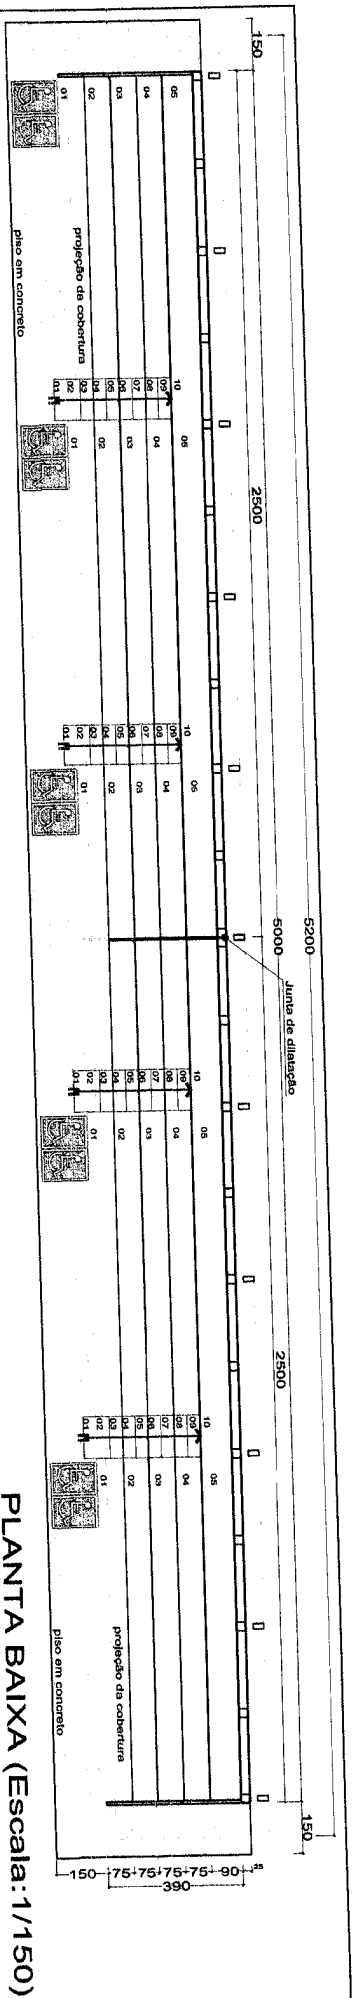

PLANTA BAIXA (Escala: 1/150)

VISTA FRONTAL (Escala: 1/150)

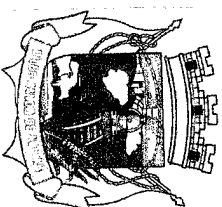

PRANCHA

3/4

PREF. MUNICIPAL DE DILERMANDO DE AGUIAR
Coplexo Poliesportivo - Construção de Arquibancada
 LOCAL: CENTRO POLIESPORTIVO MUNICIPAL - DILERMANDO DE AGUIAR - RS.
PROJETO ARQUITETÔNICO
 PLANTA BAIXA E VISTA FRONTAL


MARCOS ANTONIO CARAZZO
 ENG. CIVIL - CREA 49. 948/D

JOSÉ CLATON SAUZEM ILHA
 PREFEITO MUNICIPAL


DESENHO: HELIDIANE BRITES

ESCALA: 1/150


DATA: Julho 2017

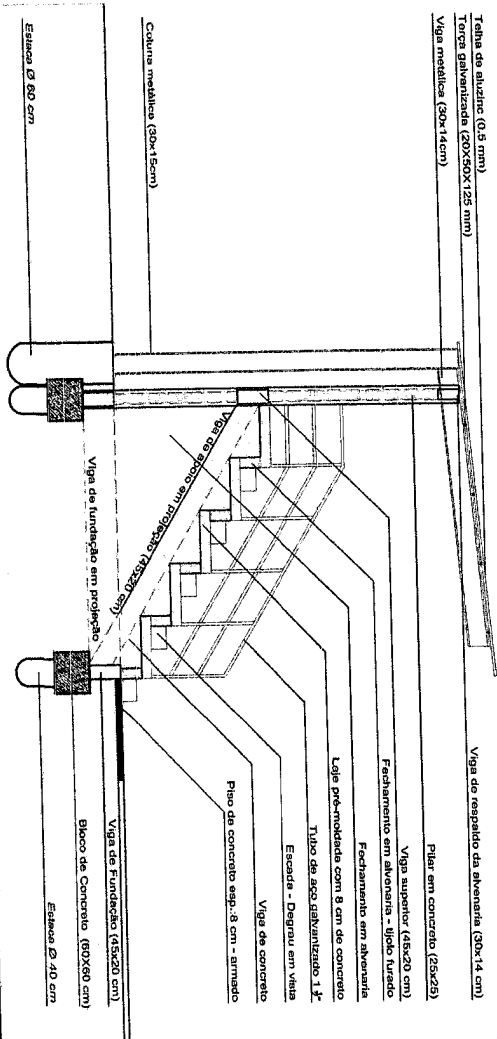

Corte Transversal (Escala: 1/75)

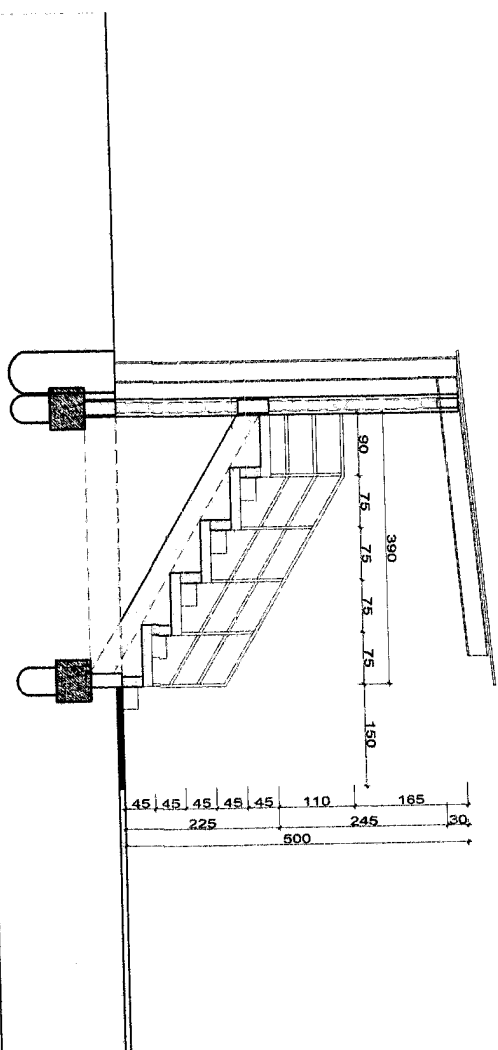

Vista Lateral (Escala: 1/75)

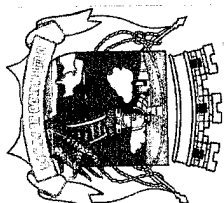

PRANCHA

4/4

PREF. MUNICIPAL DE DILERMANDO DE AGUIAR
 Complexo Poliesportivo - Construção de Arqui bancada
 LOCAL: CENTRO POLIESPORTIVO MUNICIPAL - DILERMANDO DE AGUIAR - RS.

PROJETO ARQUITETÔNICO
 CORTE TRANSVERSAL E VISTA LATERAL

MARCOS ANTONIO CARAZZO
 ENG. CIVIL - CREA 48. 948/D


JOSÉ CLATON SAUZEM ILHA
 PREFEITO MUNICIPAL

DESENHO: HELIDIANE BRITES

ESCALA: 1/75

DATA: NOV. 2017

PLANTA BAIXA ESTRUTURAL - Fundações (Escala: 1/150)

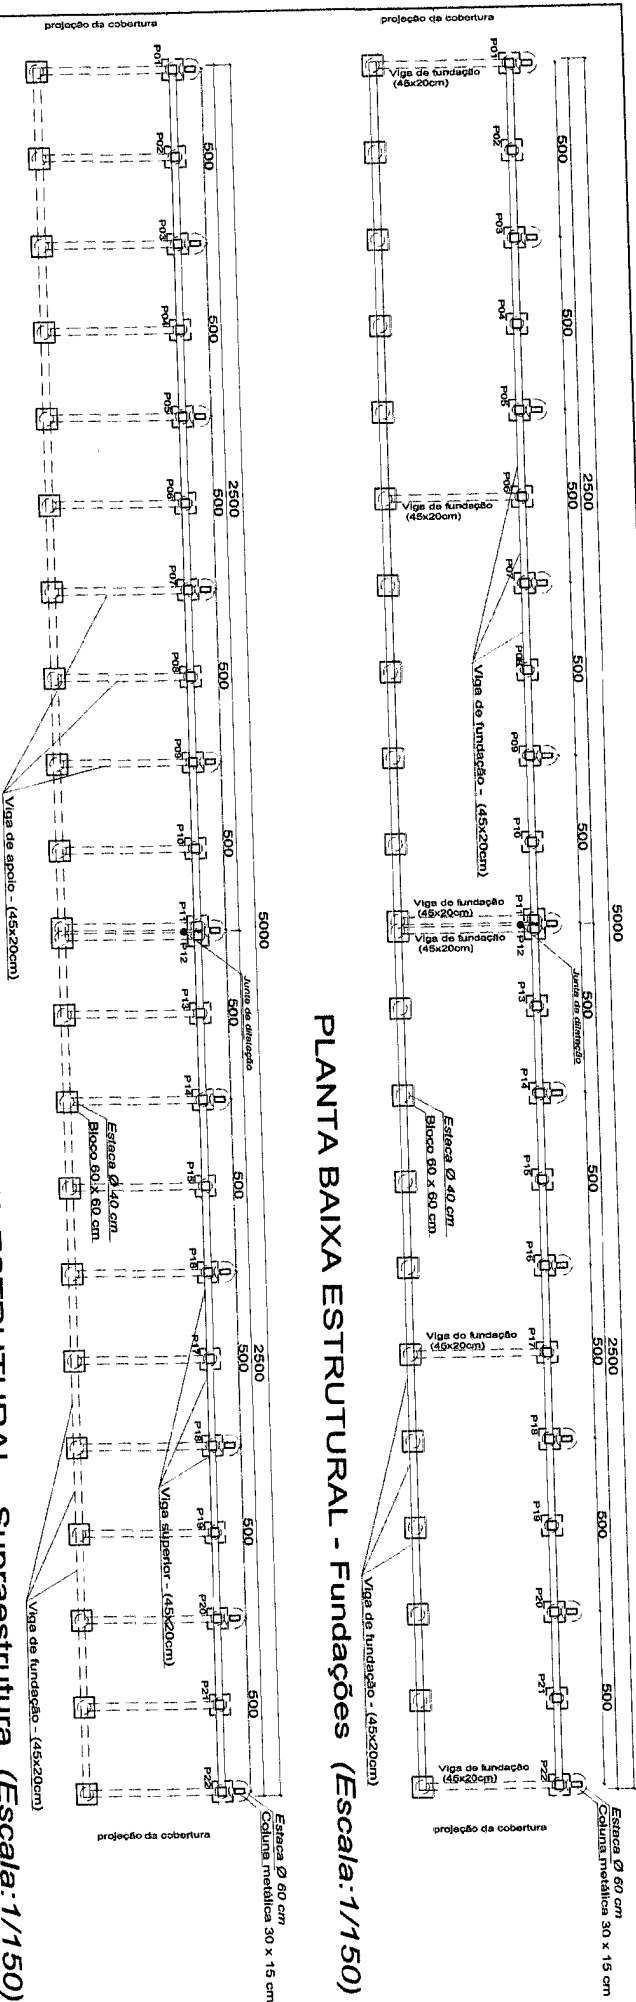


PLANTA BAIXA ESTRUTURAL - Supraestrutura (Escala: 1/150)

PERFIL ESTRUTURAL (Escala: 1/15)


Fundação = 45x20cm

Apoio = 45x20cm


Superior = 45x20cm

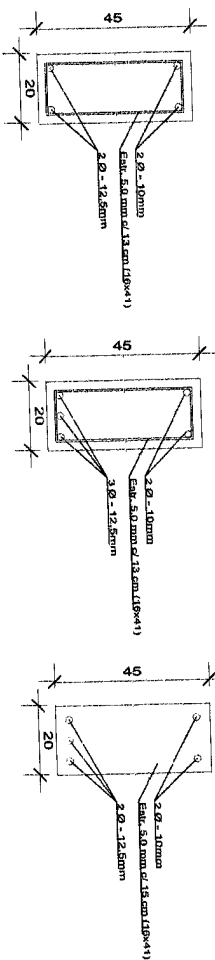



Respaldo da Alvenaria
30x14cm

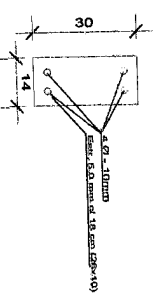

Pilares

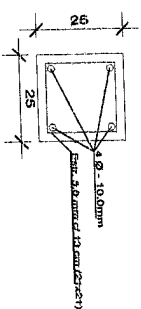

Bloco

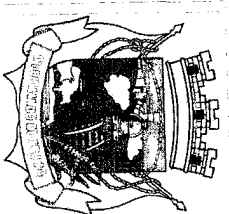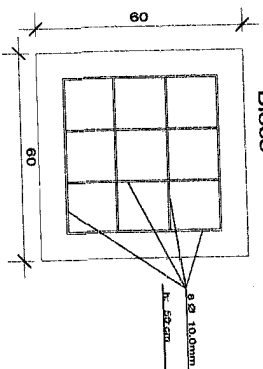

PRANCHA

1/1

PREF. MUNICIPAL DE DILERMANDO DE AGUIAR
Complexo Poliesportivo - Construção de Arquibancada
LOCAL: CENTRO POLIESPORTIVO MUNICIPAL - DILERMANDO DE AGUIAR - RS.
PROJETO ESTRUTURAL
FUNDAÇÕES, SUPRAESTRUTURA E PERIS

MARCOS ANTONIO CARAZZO
Engº CIVIL - CREA 48. 948/D

JOSÉ CLATON SAUZEM ILHA
PREFEITO MUNICIPAL

DESENHO: HELIDIANE BRITES

ESCALA INDICADA

DATA: NOV. 2017