


PLANTA DE LOCALIZAÇÃO
Escala 1/150



PLANTA DE LOCALIZAÇÃO
Escala 1/1000

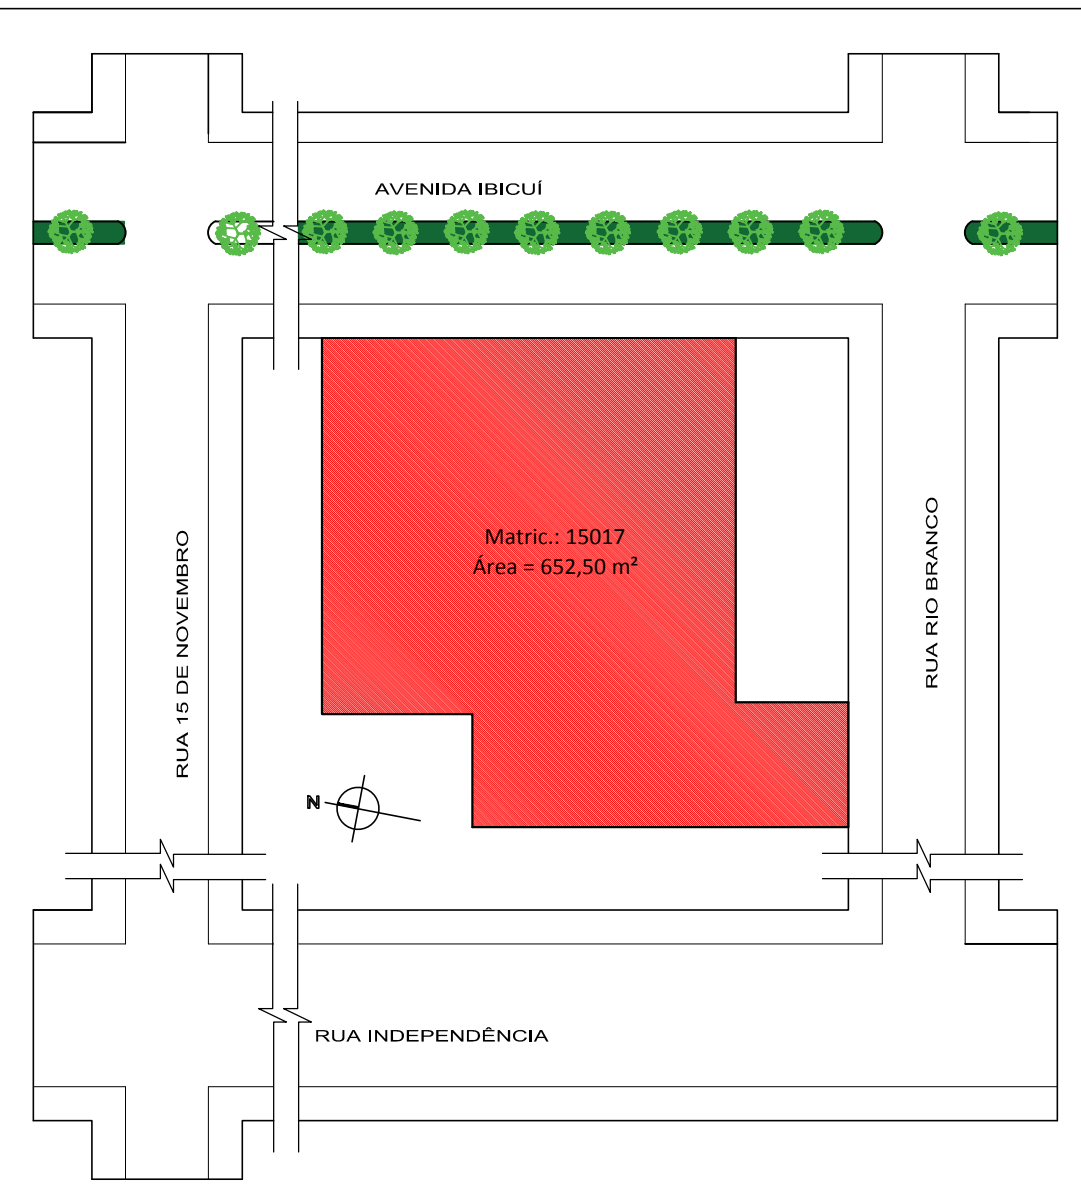

PRANCHA
1/5

PREF. MUNICIPAL DE DILERMANDO DE AGUIAR

CENTRO ADMINISTRATIVO - REFORMA E AMPLIAÇÃO
LOCAL: AVENIDA IBICUI - BAIRRO CENTRO - DILERMANDO DE AGUIAR - RS.

PROJETO ARQUITETÔNICO
PLANTA DE LOCALIZAÇÃO E PLANTA DE SITUAÇÃO

MARCOS ANTÔNIO CARAZZO
ENG° CIVIL - CREA 49. 848/D

JOSÉ CLAITON SAUZEM ILHA
PREFEITO MUNICIPAL

DESENHO: HELIDIANE BRITES | ESCALA INDICADA | DATA: Maio 2018