


CORTE BB

Escala 1/100

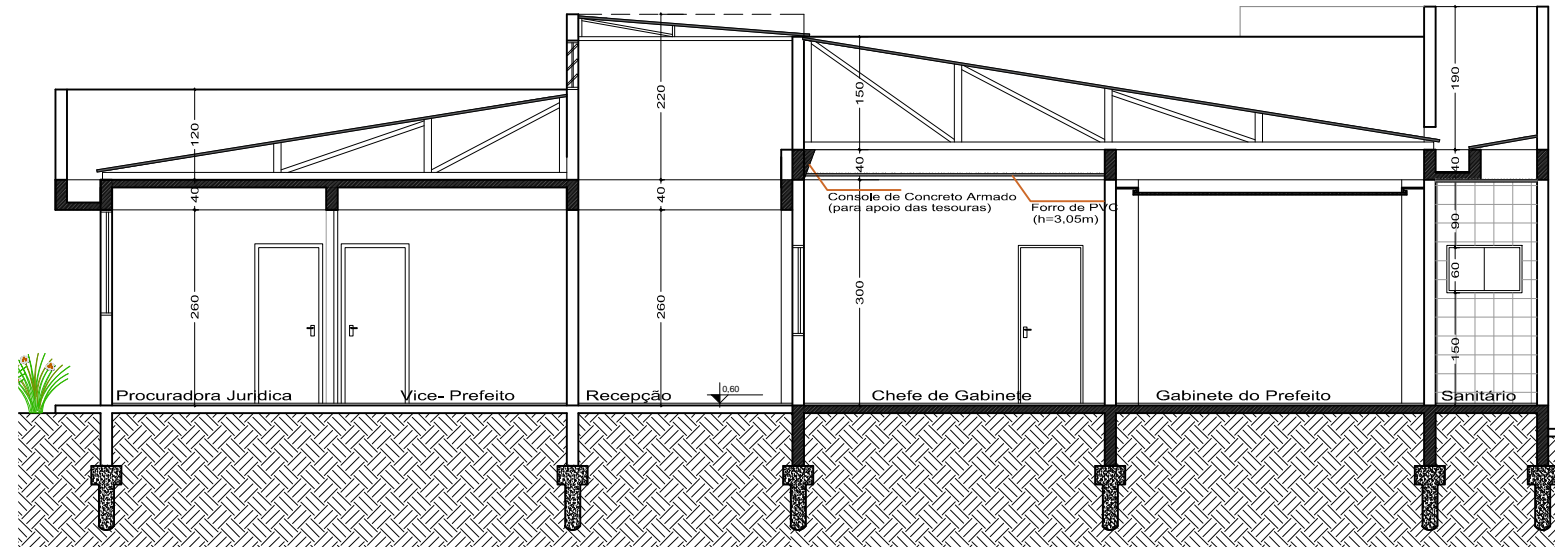

PLANTA CORTE AA

Escala 1/100



FACHADA FRONTAL

Escala 1/100



PRANCHA
5/5

PREF. MUNICIPAL DE DILERMANDO DE AGUIAR

CENTRO ADMINISTRATIVO - REFORMA E AMPLIAÇÃO
LOCAL: AVENIDA IBICUI - BAIRRO CENTRO - DILERMANDO DE AGUIAR - RS.

PROJETO ARQUITETÔNICO

CORTE AA, CORTE BB E FACHADA FRONTAL

MARCOS ANTÔNIO CARAZZO
ENG° CIVIL - CREA 49. 848/D

JOSÉ CLAITON SAUZEM ILHA
PREFEITO MUNICIPAL

DESENHO: HELIDIANE BRITES

ESCALA: 1/100

DATA: MAIO/2018