



PLANTA DE SITUAÇÃO
Escala 1/7500

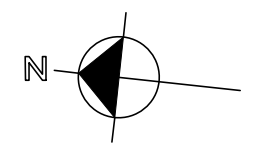

PLANTA DE LOCALIZAÇÃO
Escala 1/2000

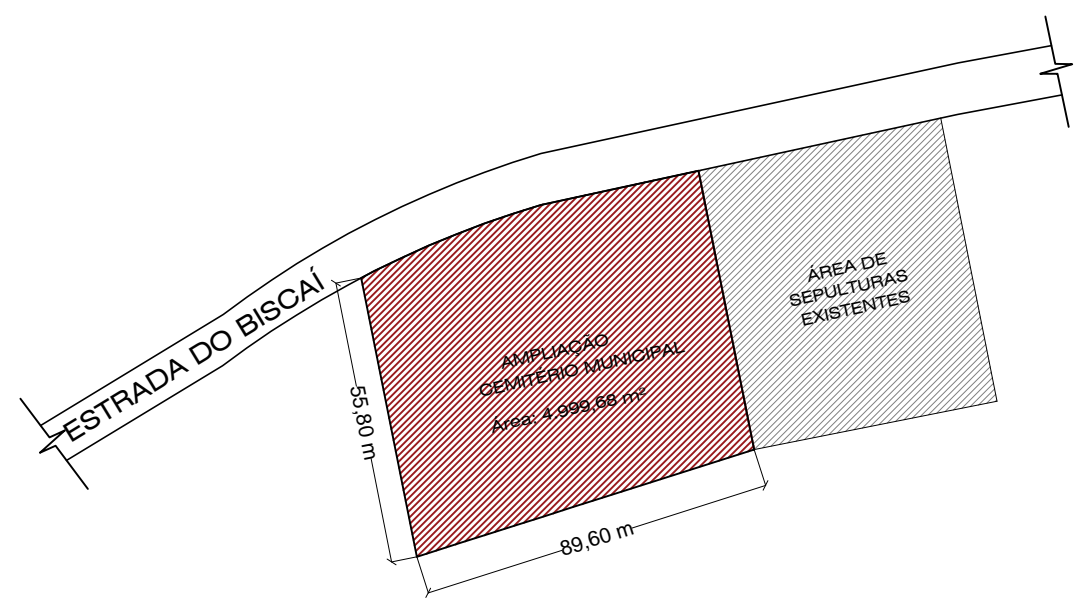

PRANCHA
1/3

PREF. MUNICIPAL DE DILERMANDO DE AGUIAR	
AMPLIAÇÃO DO CEMITÉRIO MUNICIPAL	
LOCAL: AVENIDA ROCHA VIEIRA, S/N - DILERMANDO DE AGUIAR - RS.	
PROJETO ARQUITETÔNICO	
PLANTA DE LOCALIZAÇÃO E PLANTA DE SITUAÇÃO	
MARCOS ANTÔNIO CARAZZO ENG.º CIVIL - CREA 49. 848/D	JOSÉ CLAITON SAUZEM ILHA PREFEITO MUNICIPAL
DESENHO: ARQ. HELIDIANE BRITES	ESCALA INDICADA
DATA: JUNHO.2019	