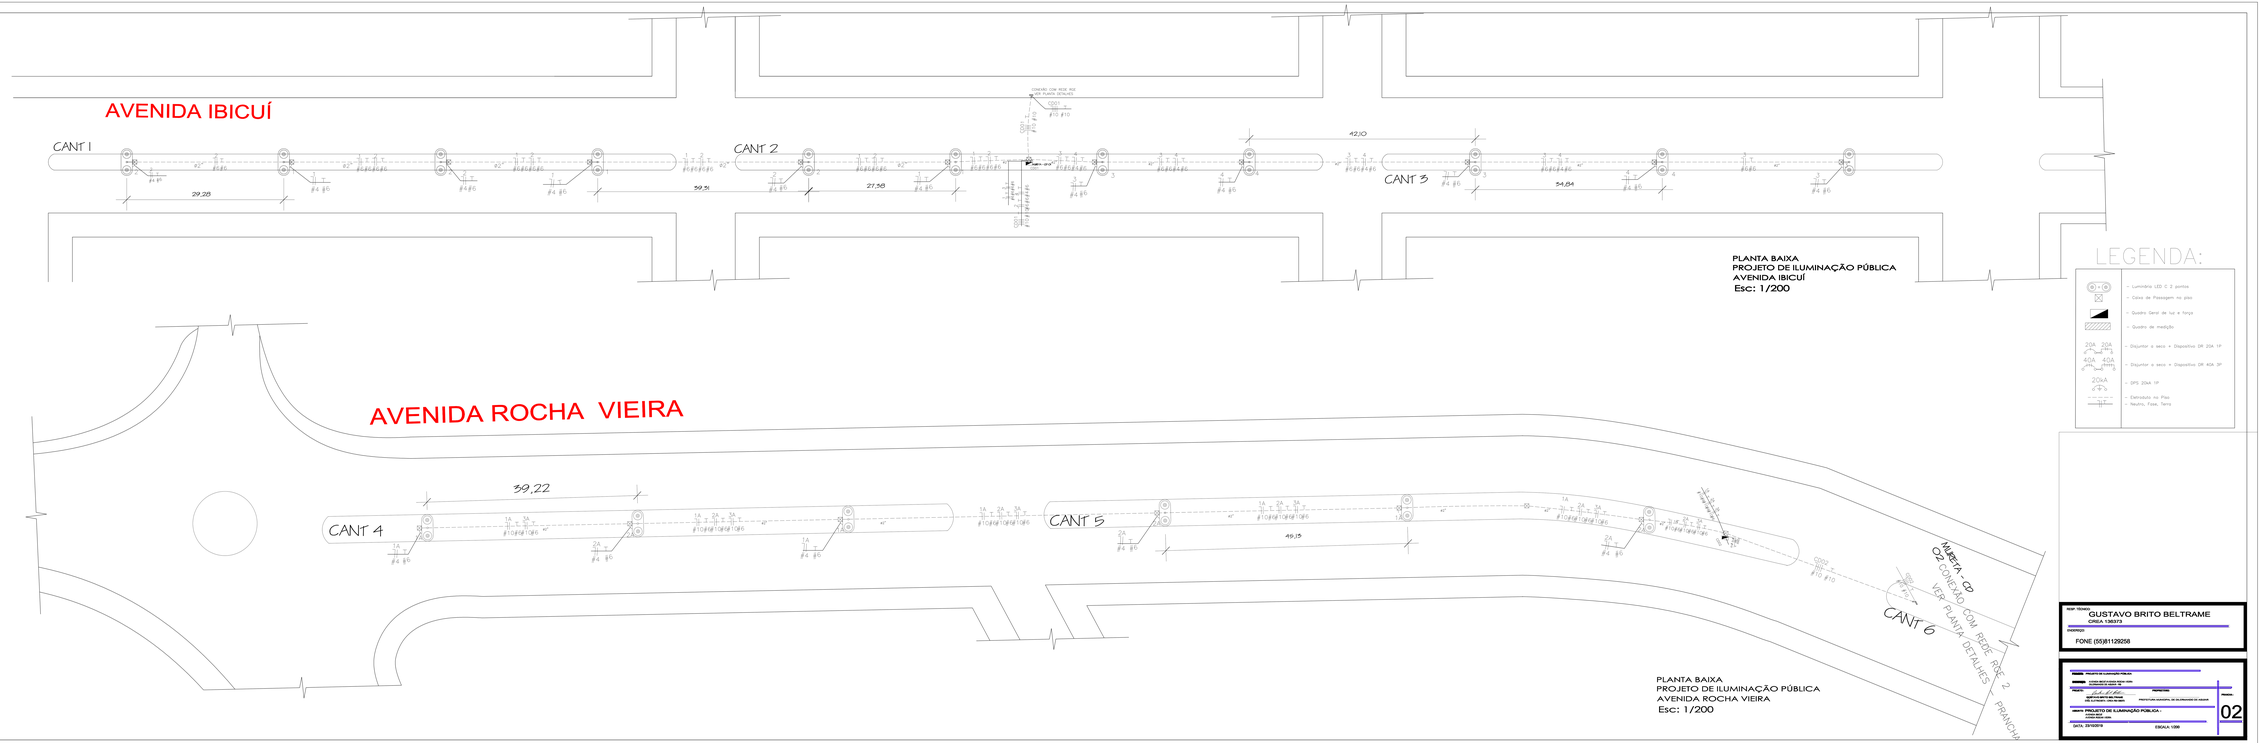

PLANTA BAIXA
PROJETO DE ILUMINAÇÃO PÚBLICA
AVENIDA IBICUÍ
Esc: 1/200

PLANTA BAIXA
PROJETO DE ILUMINAÇÃO PÚBLICA
AVENIDA ROCHA VIEIRA
Esc: 1/200

LEGENDA:

- Luminária LED C 2 pontos
- Caixa de Passagem no piso
- Quadro Geral de luz e força
- Quadro de medição
- Disjuntor a seco + Dispositivo DR 20A 1P
- Disjuntor a seco + Dispositivo DR 40A 2P
- DPS 20kA 1P
- Eletroduto no Piso
- Neutro, Fase, Terra

RESP. TÉCNICO
GUSTAVO BRITO BELTRAME
CREA 136373
ENDEREÇO
FONE (55)81129258

PROJETO DE ILUMINAÇÃO PÚBLICA
OBRA: AVENIDA IBICUÍ E AVENIDA ROCHA VIEIRA
LOCAL: AVENIDA IBICUÍ E AVENIDA ROCHA VIEIRA
PROPRIETÁRIO: PREFEITURA MUNICIPAL DE SOLIDÃO DO NORTE
ASSUNTO: PROJETO DE ILUMINAÇÃO PÚBLICA
LOCAL: AVENIDA IBICUÍ E AVENIDA ROCHA VIEIRA
DATA: 23/10/2015
ESCALA: 1/200
PRANCHA: 02