


DETALHE CAIXA DE PASSAGEM


VISTA EM CORTE

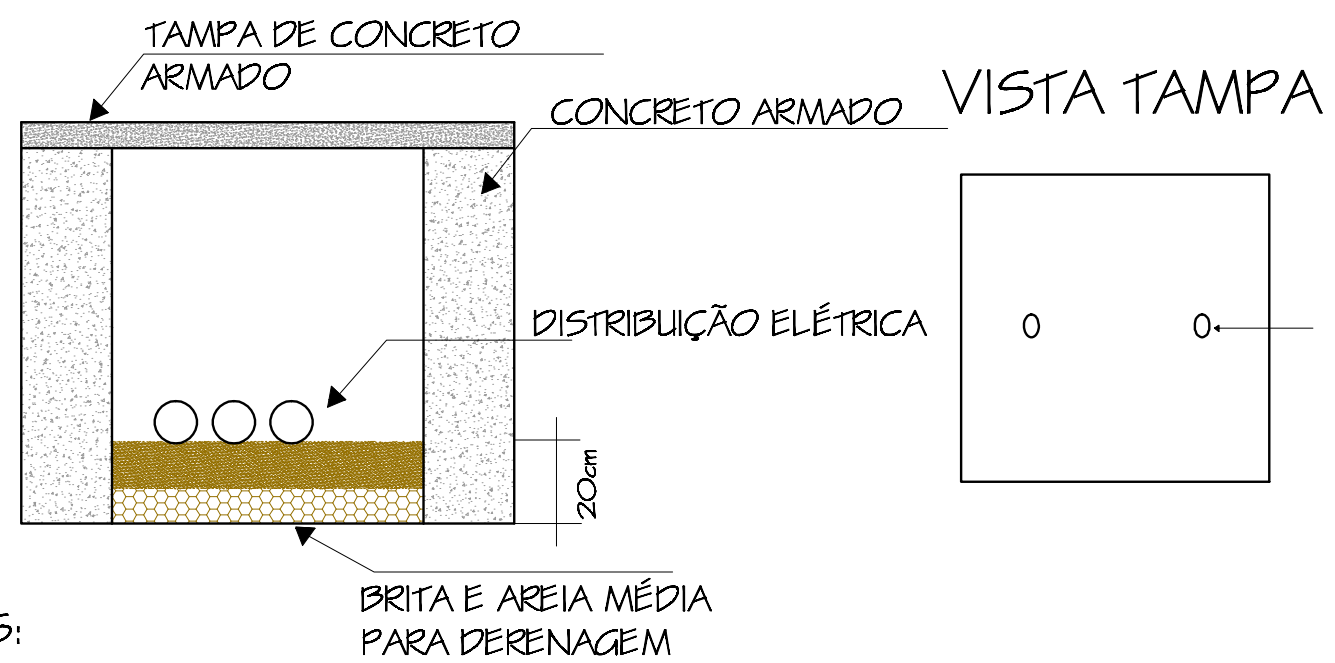


OBS:

- Instalar a caixa 20cm abaixo do nível do solo devido ao vandalismo
- Lacrar tampa da caixa com concreto para evitar vandalismo

DETALHE CAIXA DE PASSAGEM POSTE

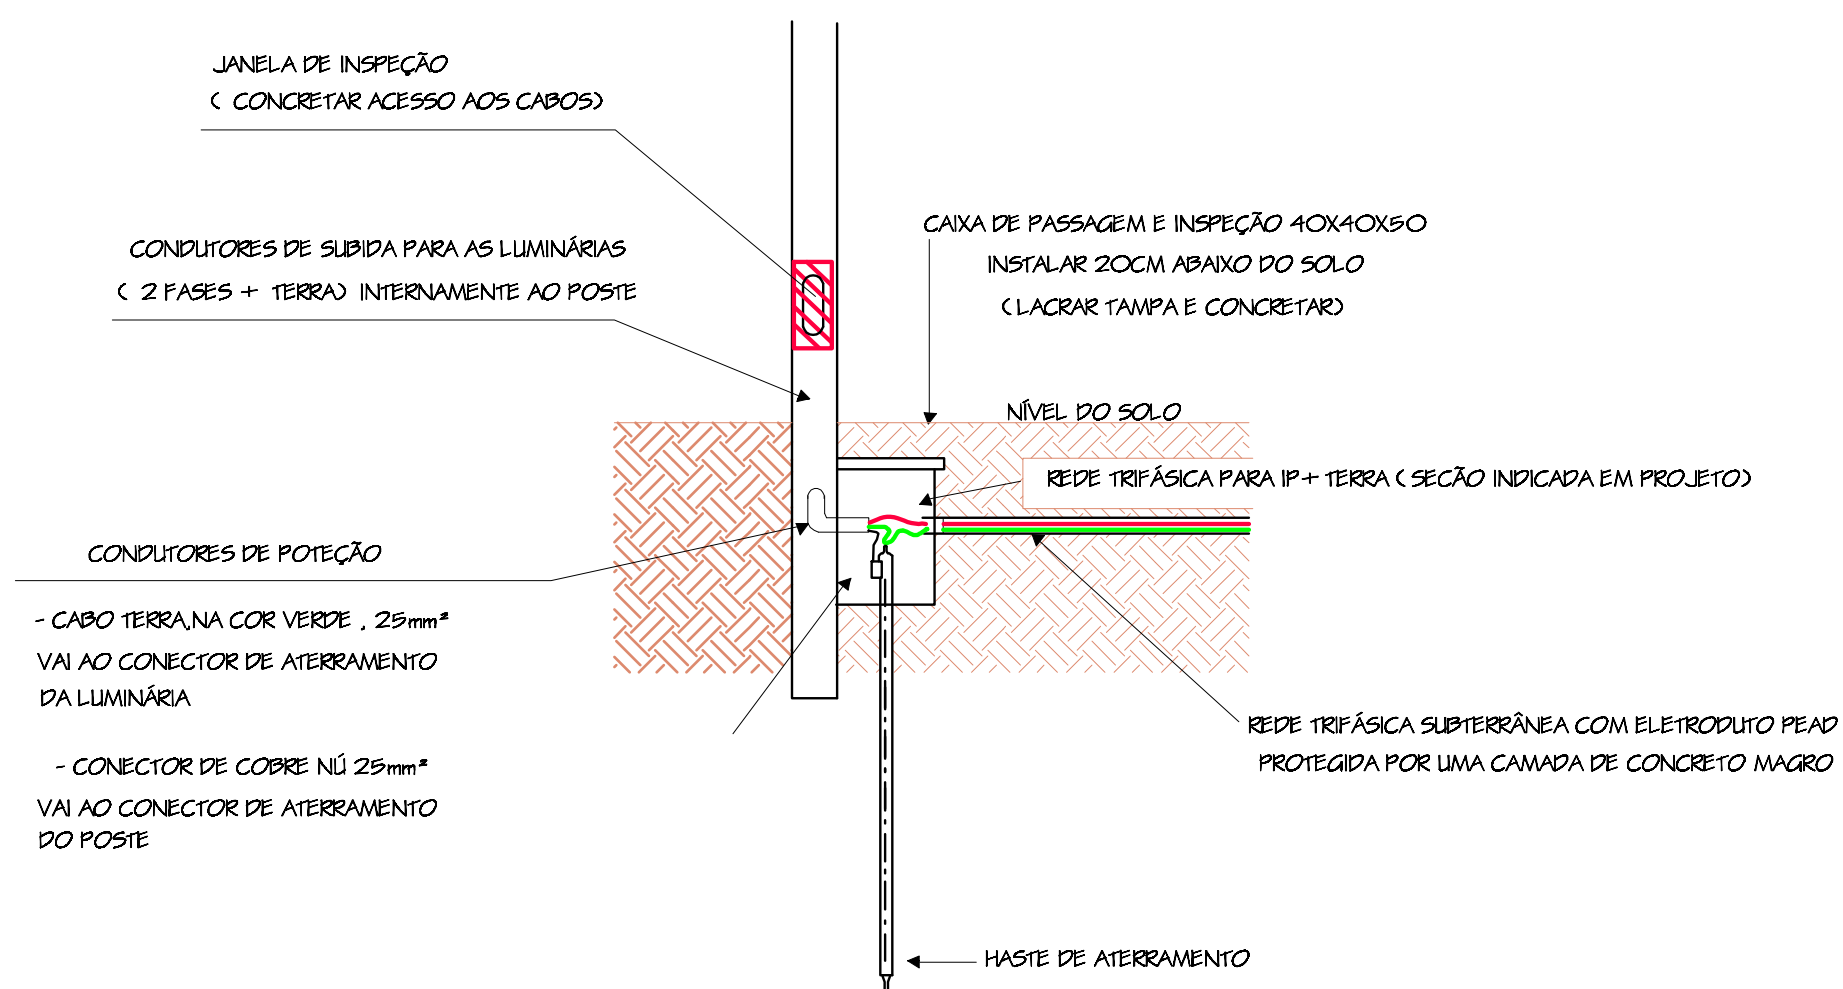

DETALHE ATERRAMENTO POSTE

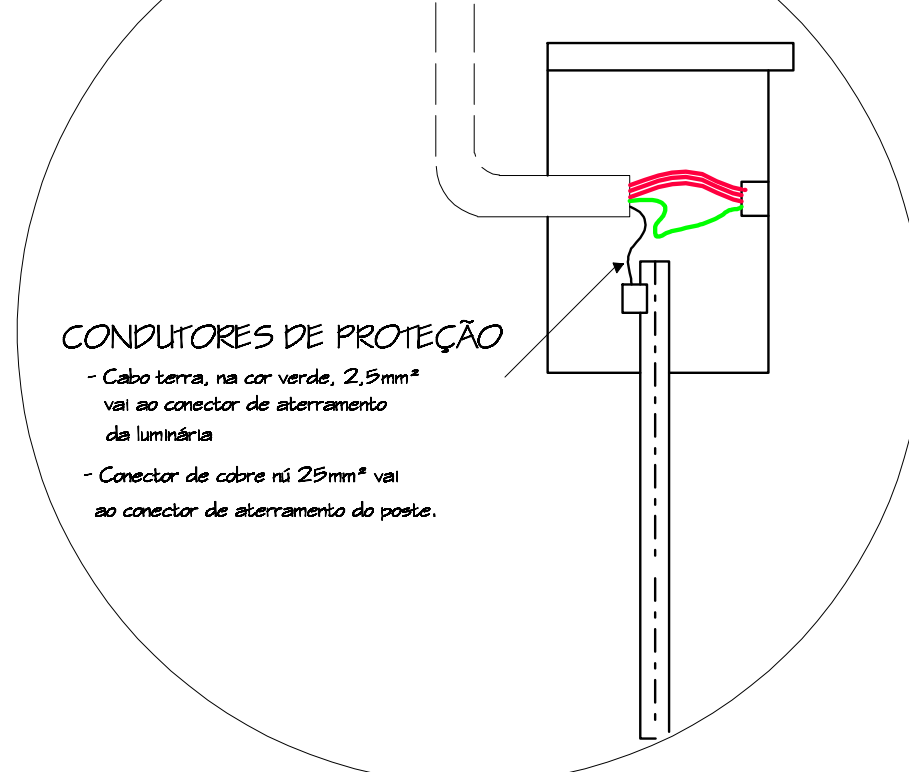

RESP. TÉCNICO:

GUSTAVO BRITO BELTRAME
CREA 136373

ENDEREÇO:

FONE (55)81129258

PROJETO: **PROJETO DE ILUMINAÇÃO PÚBLICA**

ENDEREÇO: AVENIDA IBICUI AVENIDA ROCHA VIEIRA
DILERMANDO DE AGUIAR - RS

PROJETO:

GUSTAVO BRITO BELTRAME
ENGE. ELETRICISTA - CREA RS-136373

PROPRIETÁRIO:

PREFEITURA MUNICIPAL DE DILERMANDO DE AGUIAR

PRANCHA:

04

ASSUNTO: **DETALHES**

DATA: 23/10/2019

ESCALA: S/E